

**NOTAS**


- MEDIDAS E NÍVEIS EM METROS;
- VERIFICAR POSIÇÃO EXATA DOS PILARES NO PROJETO ESTRUTURAL;
- VERIFICAR DETALHES CONSTRUTIVOS PERTINENTES NAS PRANCHAS DE DETALHAMENTO;
- EM CASO DE CONFLITO DE INFORMAÇÕES ENTRE O PROJETO GRÁFICO E O MEMORIAL DESCRITIVO, PREVALECE A INFORMAÇÃO CONTIDA NOS DESENHOS;
- ALTERAÇÕES NESTE PROJETO SOMENTE COM AUTORIZAÇÃO EXPRESSA DO FNDE

**REFERÊNCIAS:**


- PLANILHA DE QUANTITATIVOS
- MEMORIAL DESCRITIVO E ESPECIFICAÇÕES TÉCNICAS

**LEGENDA:**

	INDICAÇÃO NÍVEIS PLANTA E CORTE		INDICAÇÃO DE VISTAS
	INDICAÇÃO DE CORTES		ESPECIFICAÇÕES DE MATERIAIS
	INDICAÇÃO DE FACHADAS		INDICAÇÃO DE EIXOS
	INDICAÇÃO DE PORTAS E JANELAS		INDICAÇÃO DE ELEMENTOS (BANCADAS, PRATELEIRAS E ETC.)

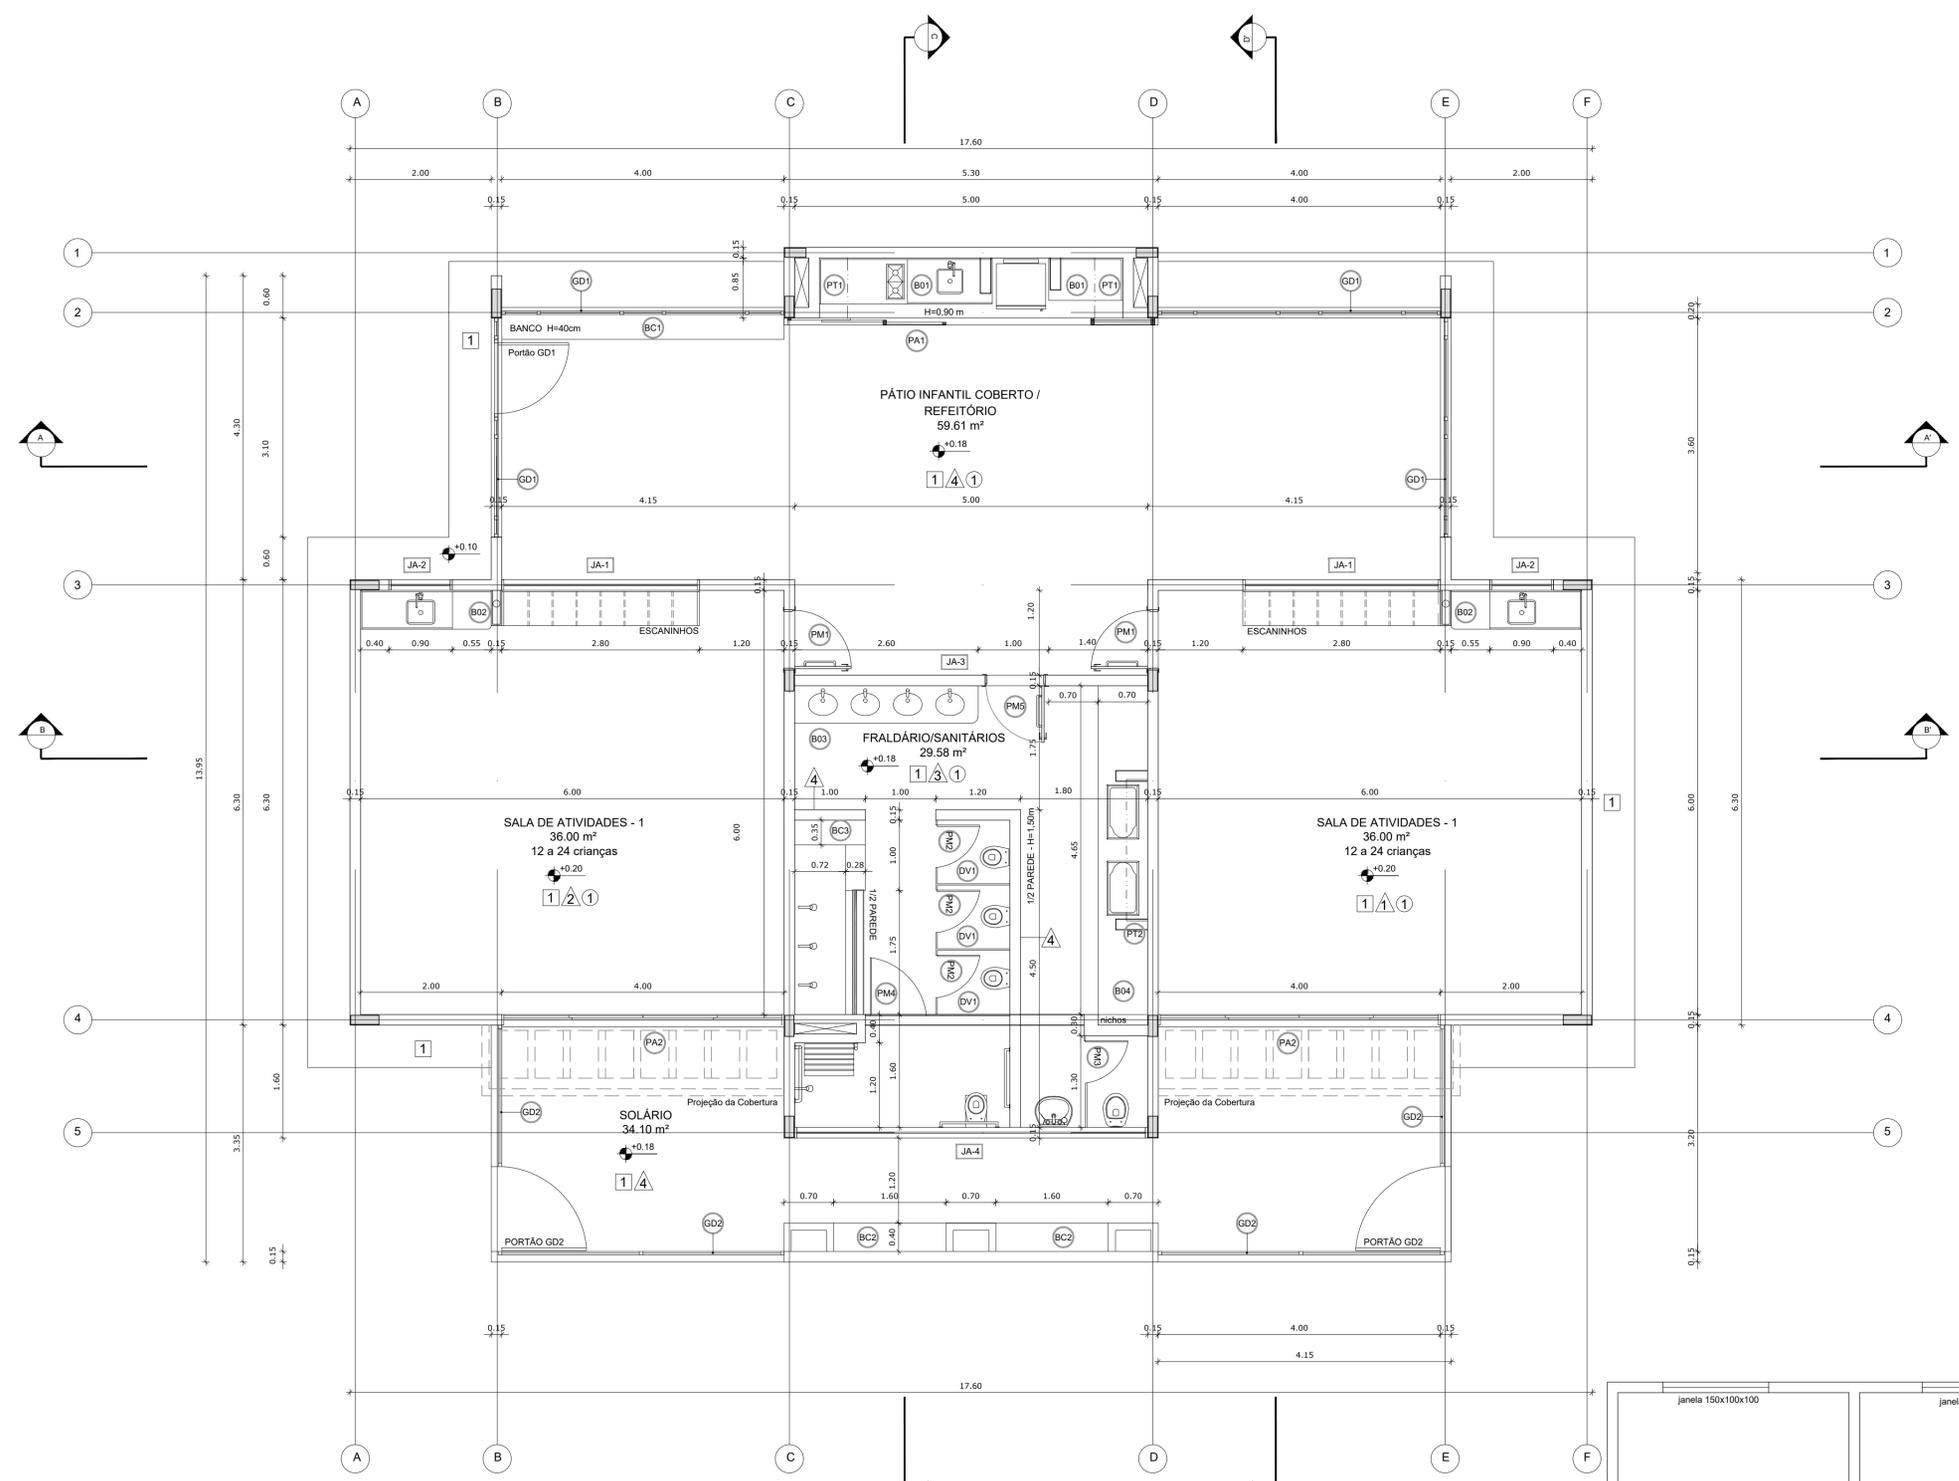

**1 PLANTA DE COBERTURA** — **PLANTA BAIXA - EDIFICAÇÃO 1**  
ESCALA 1/50

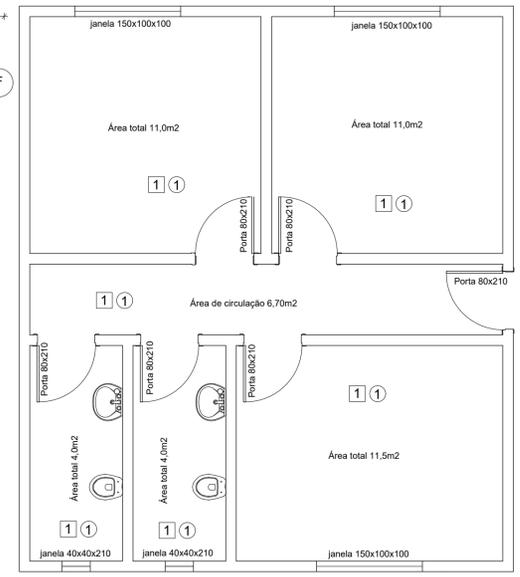

**PLANTA BAIXA - EDIFICAÇÃO 2**

**ESPECIFICAÇÕES**

	<b>PISO</b>
1	GRANILITE
	<b>PAREDE</b>
1	PINTURA EPOXI LARANJA ATÉ H=0,90m, RODAMEIO DE MADEIRA PINTADO NA COR BRANCA. H=10cm E PINTURA ACRÍLICA COR BRANCO GELO
2	PINTURA EPOXI AZUL ATÉ H=0,90m, RODAMEIO DE MADEIRA PINTADO NA COR BRANCA. H=10cm E PINTURA ACRÍLICA COR BRANCO GELO
3	CERÂMICA 30x40 cm, COR BRANCO GELO, DO PISO AO TETO
4	CERÂMICA AMARELA 10x10cm (1/2 PAREDE - H=1,50m)
	<b>TETO</b>
1	FORRO DE GESSO ACARTONADO COM MASSA CORRIDA E PINTURA PVA COR BRANCO NEVE

**MAPA DE ESQUADRIAS**

LEGENDA DE PORTAS - PORTAS EM MADEIRA COM PINTURA				
REF.	Dimensões (cm)	QUANT.	TIPO	AMBIENTES
PM1	80 x 210	02	01 folha - de abrir c/ barra e chapa metálica e visor	Salas de Atividades
PM2	60 x 100	03	01 folha - de abrir rev. com laminado melamínico*	Sanitários Infantis
PM3	60 x 160	01	01 folha - de abrir rev. com laminado melamínico*	Sanitário adulto
PM4	80 x 100	01	01 folha - de abrir rev. com laminado melamínico*	Sanitário Infantil P.N.E.
PM5	90 x 210	01	01 folha - de abrir c/ barra e chapa metálica.	Sanitário Infantil

LEGENDA DE PORTAS - PORTAS DE ALUMÍNIO				
REF.	Dimensões (cm)	QUANT.	TIPO	AMBIENTES
PA1	530 x 300	01	06 folhas - de correr rev. com laminado melamínico*	Apoio Refeitório
PA2	400 x 210	02	04 folhas - de correr com vidro	Salas de Atividades

**LEGENDA DE JANELAS - JANELAS ALUMÍNIO**

REF.	Dimensões (cm)	Área(m²)	Quant.	ÁreaTotal (m²)	do peitoril(cm)/Tipo	AMBIENTES
JAN1	280 x 165	4,62	02	9,24	100 cm - max-im-ar com vidro fixo	Salas de Atividades
JAN2	90 x 165	1,485	02	2,97	100 cm - max-im-ar	Salas de Atividades
JAN3	500 x 50	2,50	01	2,50	215 cm - max-im-ar	Sanitários Infantis
JAN4	500 x 100	5,00	01	5,00	165 cm - max-im-ar	Sanitários Infantis



**PROJETO PADRÃO - FNDE**

PROPRIETÁRIO: \_\_\_\_\_

ENDEREÇO: \_\_\_\_\_

MUNICÍPIO - UF: \_\_\_\_\_

PROPRIETÁRIO: \_\_\_\_\_

RESP. TÉCNICO: \_\_\_\_\_ CREA \_\_\_\_\_

AUTOR DO PROJETO: \_\_\_\_\_ CAU \_\_\_\_\_

DLFO: \_\_\_\_\_ CREA \_\_\_\_\_

RA: \_\_\_\_\_

OBSERVAÇÕES:

**MÓDULO DE EDUCAÇÃO INFANTIL**  
**PROJETO DE ARQUITETURA**

COORDENAÇÃO: CGEST - Coordenação Geral de Infraestrutura Educacional

PLANTA BAIXA

ARQ

REVISÃO: R.00

ESCALA: 1/50

PRANCHA: 02/14

FORMATO: A1 (841x594)

DATA EMISSÃO: AGOSTO/2015