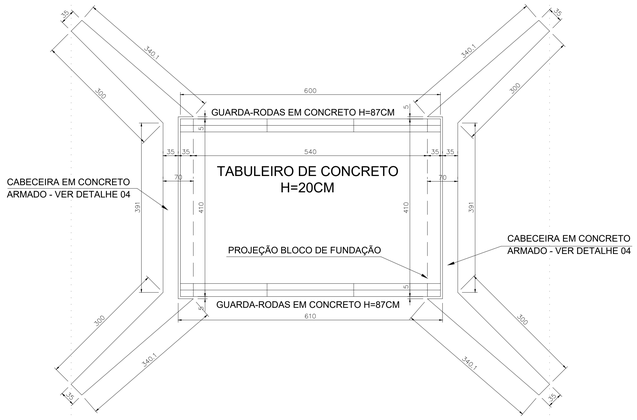

01 PLANTA BAIXA
ESCALA 1:50

VISTA LATERAL

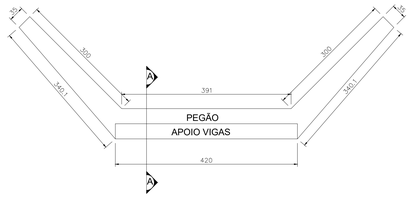

04 DETALHE CABECEIRA
ESCALA 1:50

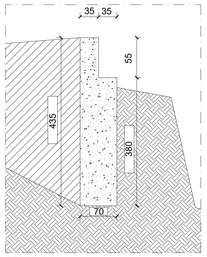

SEÇÃO A-A

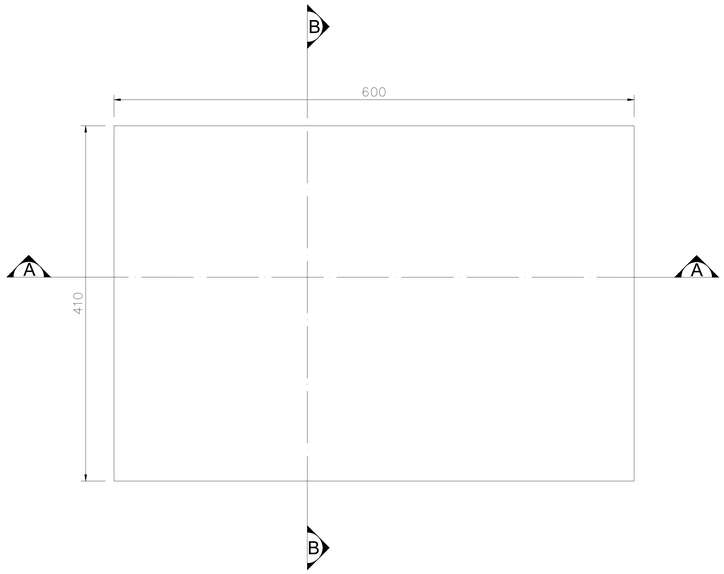

14 ARMADURA TABULEIRO
SEM ESCALA

LISTA DE FERROS AÇO CA-50				
POS.	Ø	Q	COMPRIMENTO (CM) UNIT.	TOTAL
1	8	50	525	26250
2	12.5	6	1100	6600
3	8	50	594	29700
4	10	70	200	14000
5	10	72	867	62424
6	8	4	1019	4076
7	8	4	989	3956
8	10	56	606	33936
9	10	120	428	51360
10	6.3	84	110	9240
11	6.3	84	151	12684
12	10	66	200	13200

RESUMO GERAL			
Ø	COMP. (M)	PESO (Kg/m)	TOTAL (Kg)
6.3	219,24	0,245	53,71
8	639,82	0,395	252,73
10	1749,20	0,617	1079,26
12.5	66,00	0,963	63,56
TOTAL			1449,26

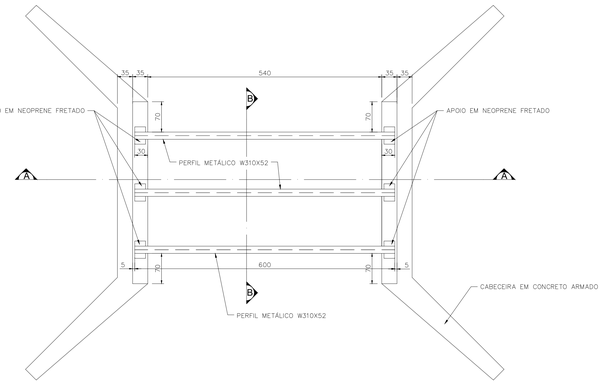

05 ESTRUTURA METÁLICA
ESCALA 1:50

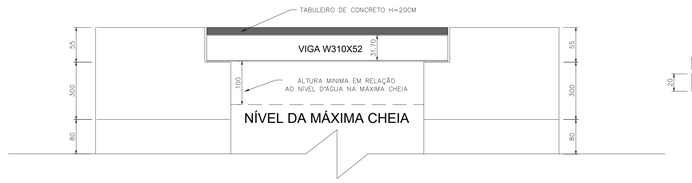

07 CORTE A-A
SEM ESCALA

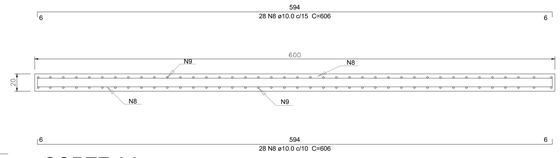

CORTE AA

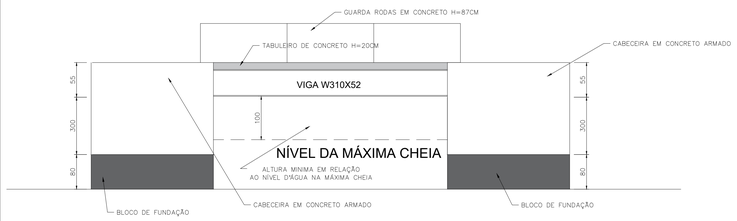

02 VISTA LATERAL
SEM ESCALA

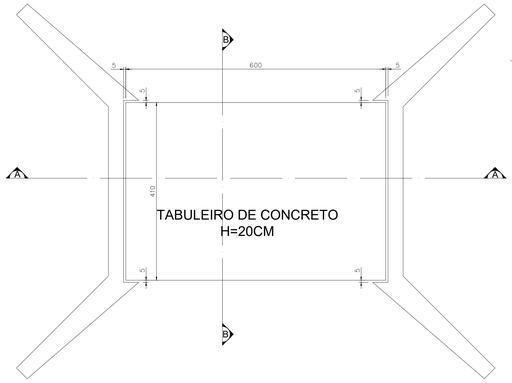

06 ESTRUTURA TABULEIRO
ESCALA 1:50

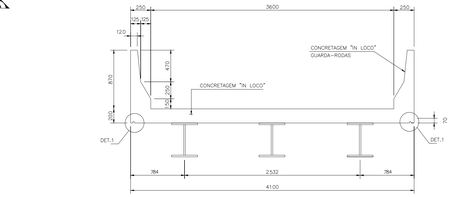

08 CORTE B-B
SEM ESCALA

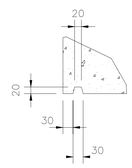

DETALHE 1

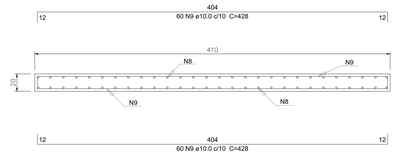

CORTE BB

Modelo Guarda-Rodas
Altura Total: 87cm
Comprimento: 200cm
Quantidade : 6 unidades

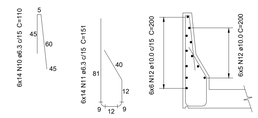

13 GUARDA-RODAS
SEM ESCALA

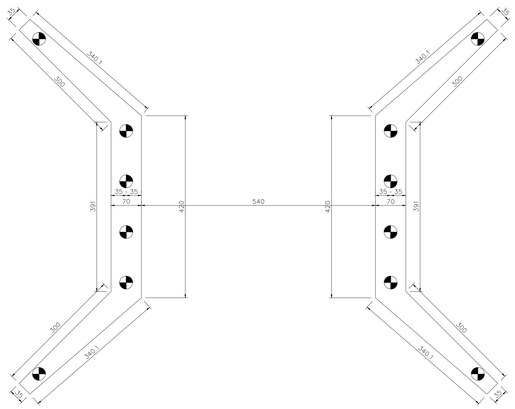

03 FUNDAÇÕES
ESCALA 1:50

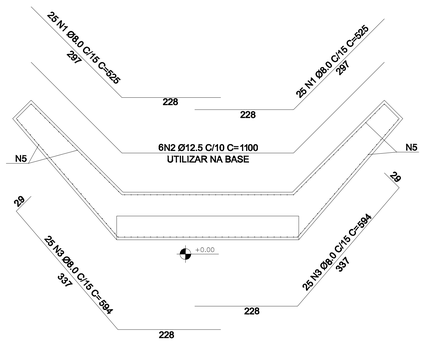

09 ARMADURA ALA
SEM ESCALA

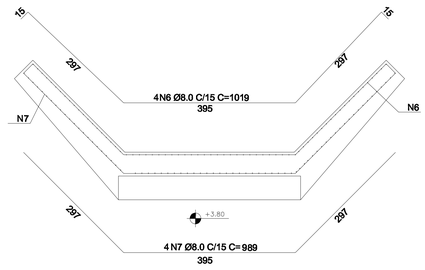

10 ARMADURA PEGÃO
SEM ESCALA

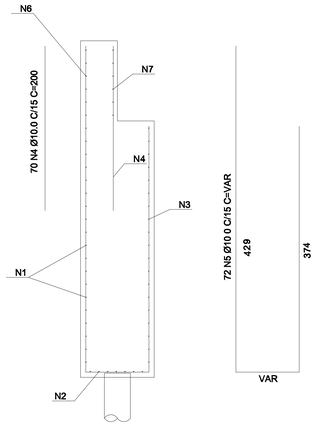

11 DETALHE TRANSVERSAL
SEM ESCALA

PREFEITURA MUNICIPAL
ITACAMBIRA

SERVIÇO: CONSTRUÇÃO PONTE DO RECREIO

PROPRIETÁRIO: PREFEITURA MUNICIPAL DE ITACAMBIRA/MG
CNPJ: 18.017.400/0001-75

GERALDO MOISÉS DE SOUZA
PREFEITO MUNICIPAL - ITACAMBIRA/MG

CONTRATADA: PILARES ENGENHENARIA EIRELI
CNPJ: 17.505.570/0001-36

R.T.: JONAS CEZAR PEREIRA
REG.CREA - MG: 211570/D

NOTAS:
1 - MEDIDAS EM METROS;
2 - O PROJETO SEGUIU AS ORIENTAÇÕES DA NBR 6492:1994 - REPRESENTAÇÃO DE PROJETOS DE ARQUITETURA

TÍTULO: PROJETO ARQUITETÔNICO PREFEITURA MUNICIPAL DE ITACAMBIRA PLANTA BAIXA, DETALHES, RESUMO DO AÇO, ARMADURAS E CORTES	ENDEREÇO DA OBRA: COMUNIDADE VARGEM GRANDE PASTA: 06 - 2023 - ARQ - PONTE		
DATA: 30 DE NOVEMBRO DE 2023	FOLHA: A0	ESCALA: INDICADAS	PRANCHA: 01/01