




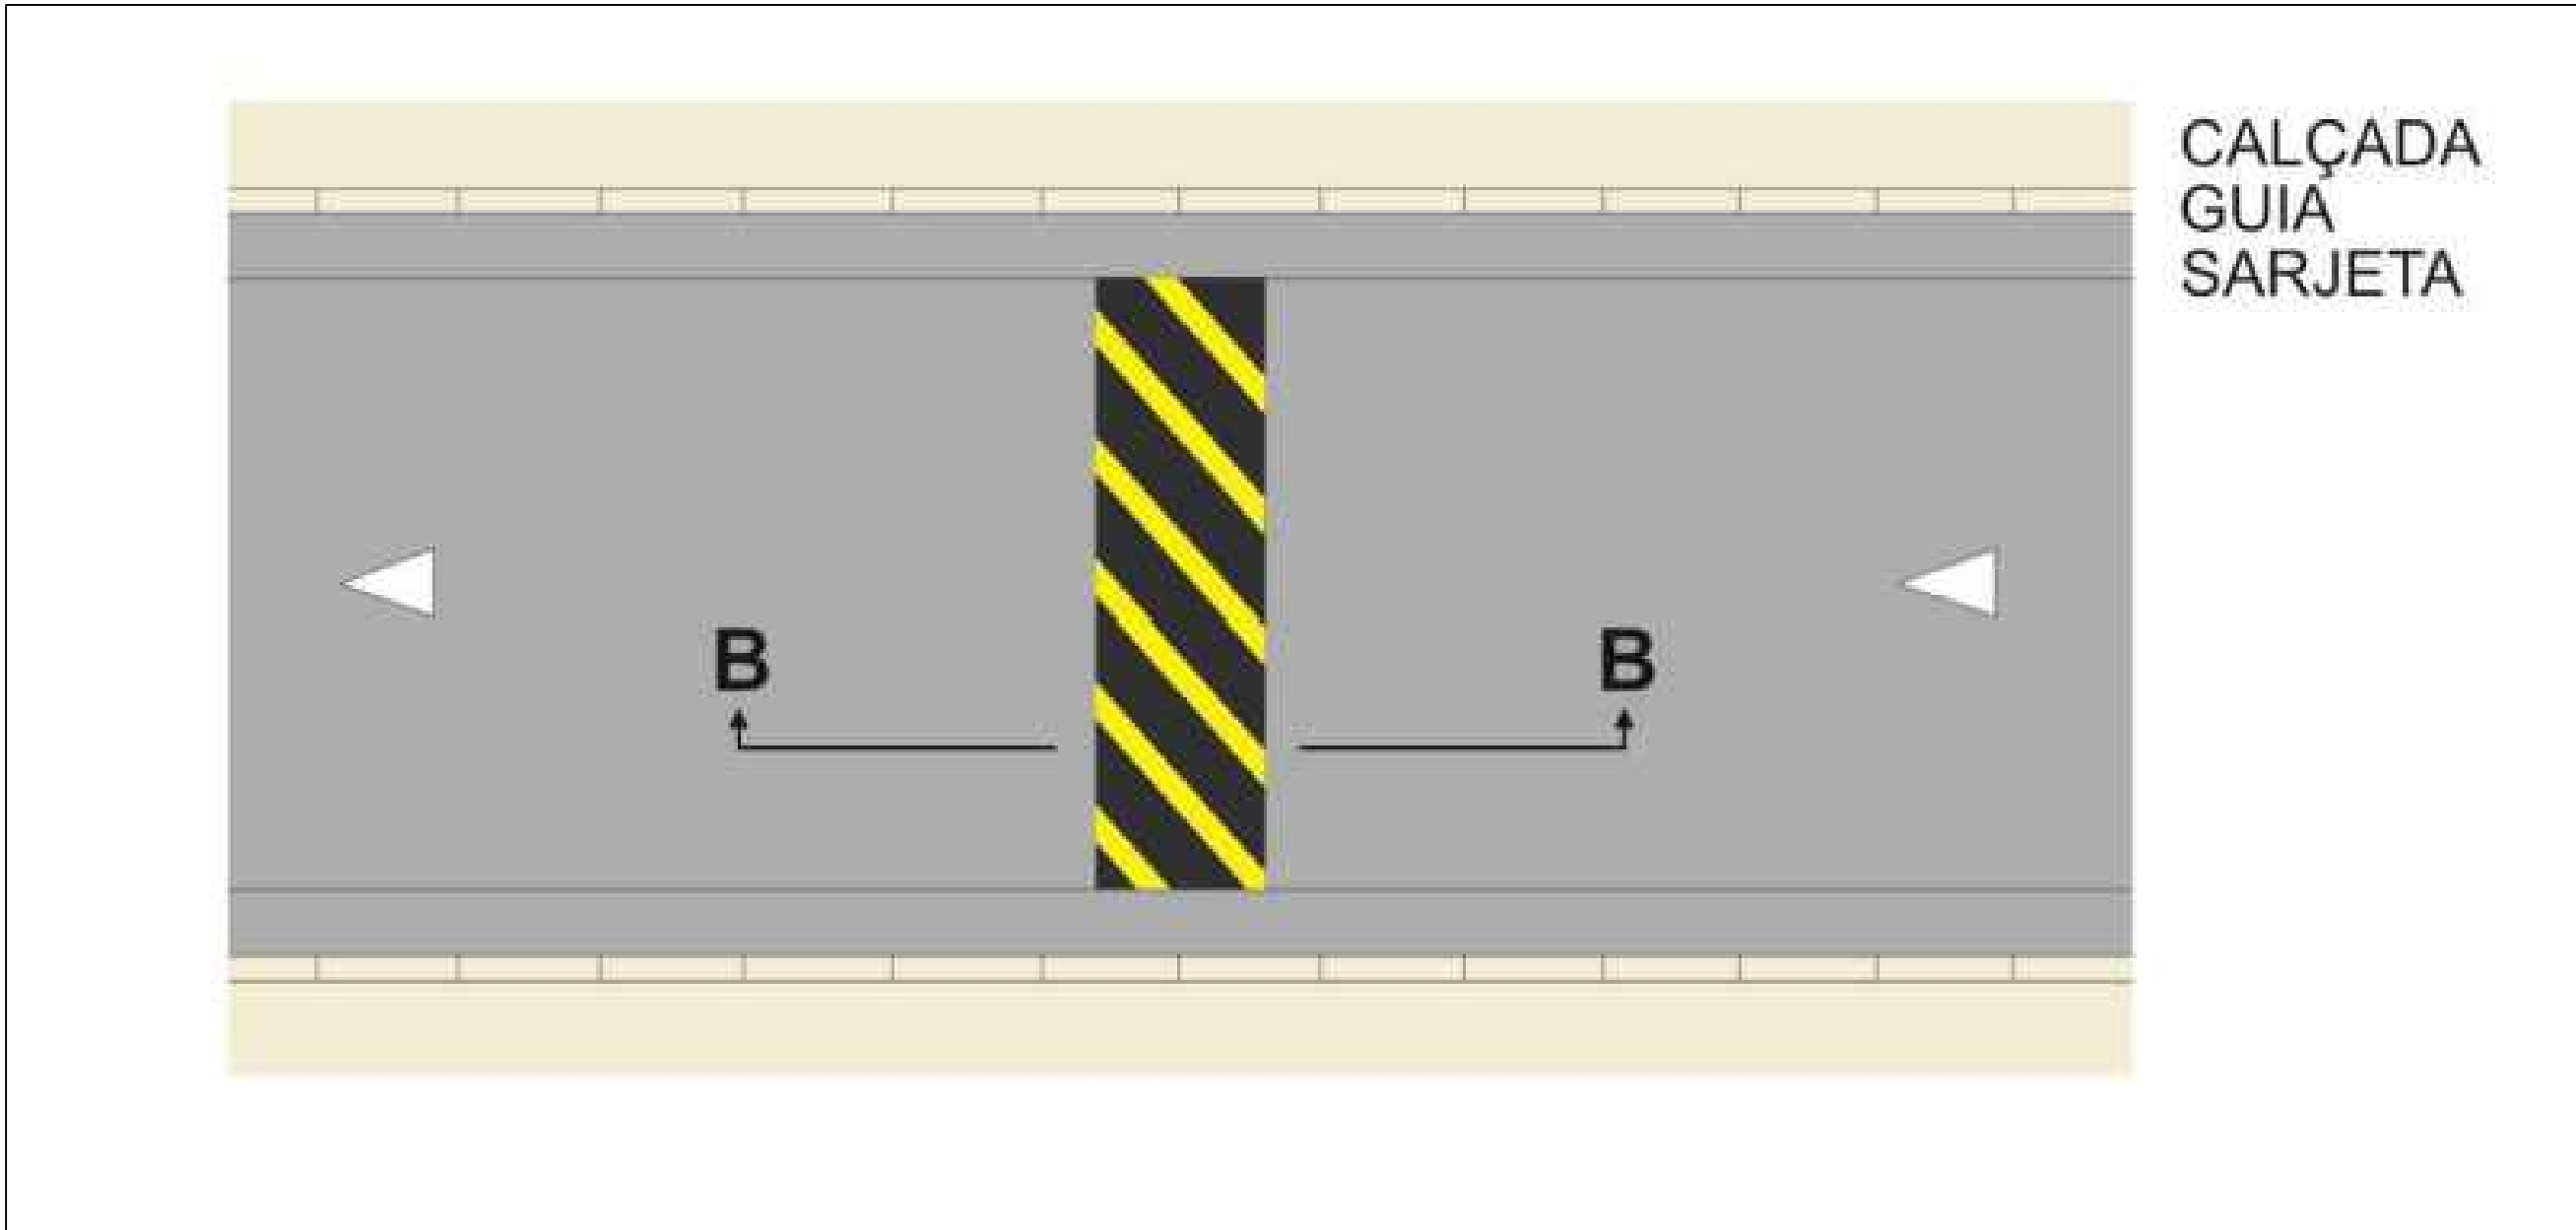


01 PLANTA BAIXA ONDULAÇÕES TRANSVERSAIS

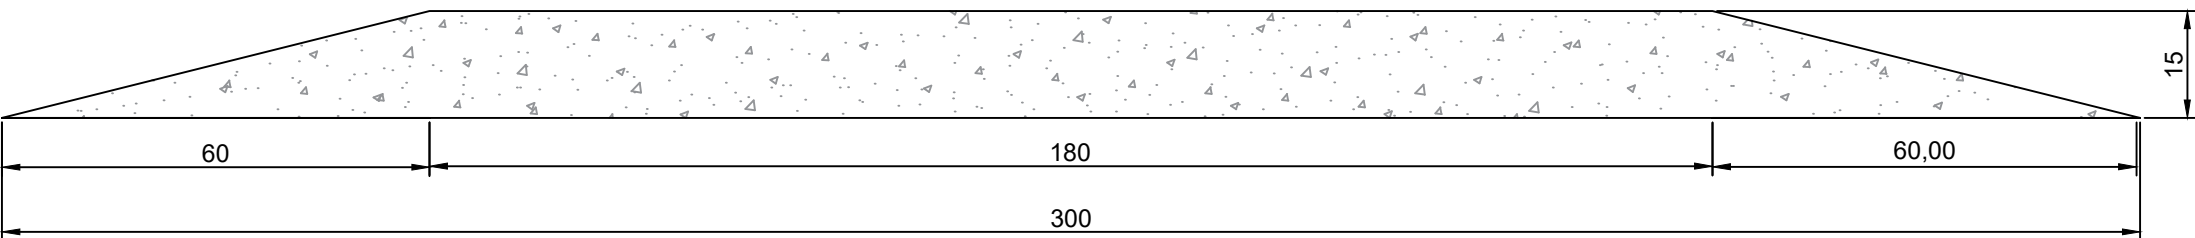


02 CORTE BB

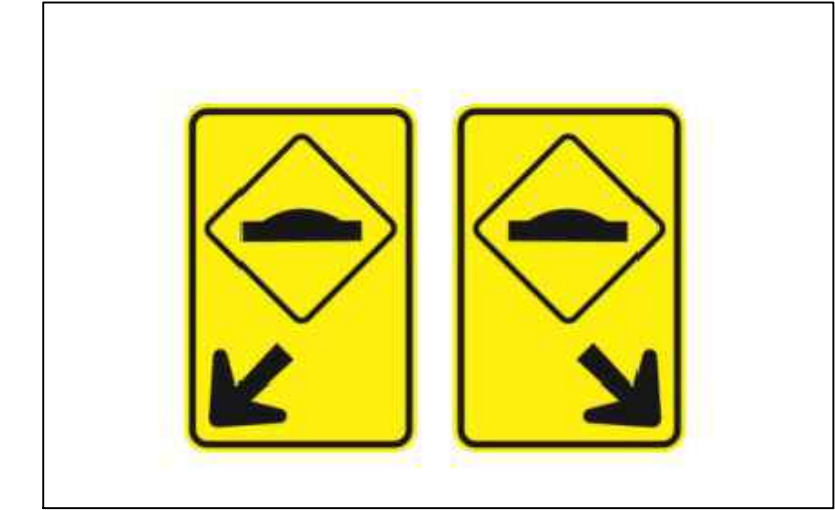



03 SINALIZAÇÃO VERTICAL

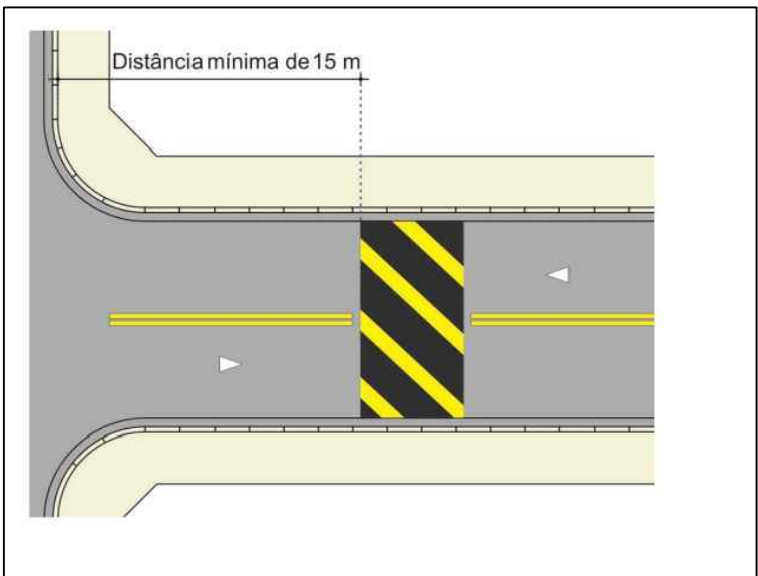


04 LOCALIZAÇÃO SINALIZAÇÃO VERTICAL

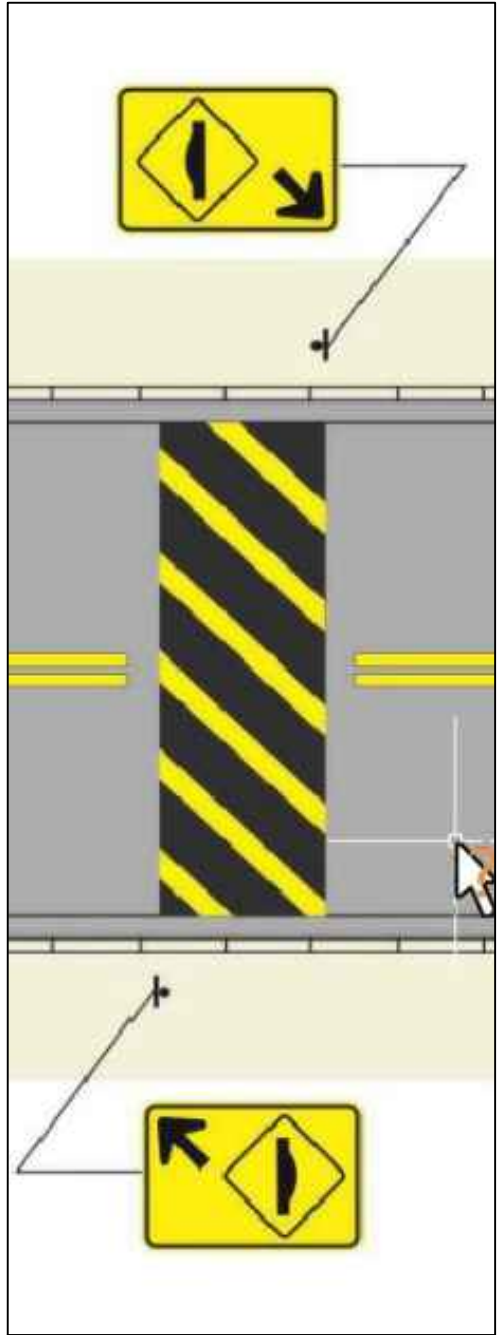

05 SINALIZAÇÃO HORIZONTAL LOMBADA

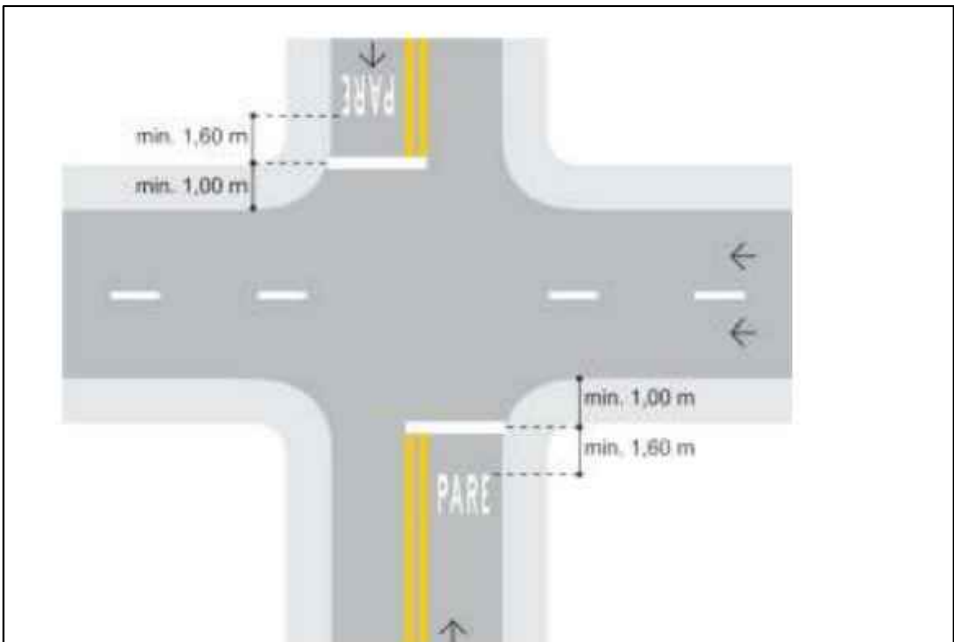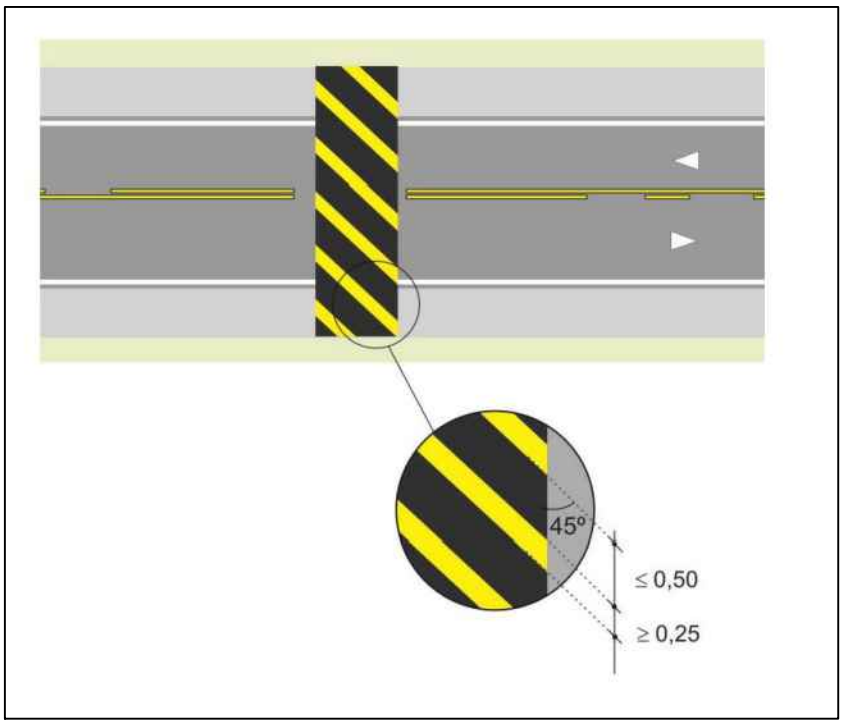

06 SINALIZAÇÃO HORIZONTAL PARE

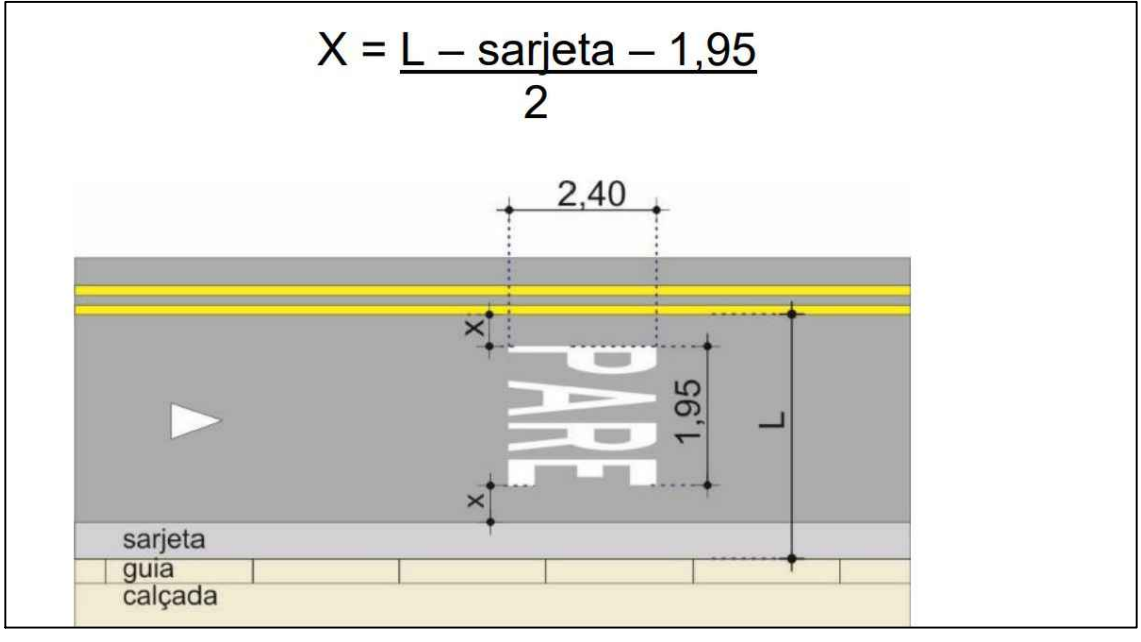

07 SINALIZAÇÃO HORIZONTAL PARE

ONDULAÇÕES TRANSVERSAIS(LOMBADA)

LOCAL	QUANT.	LARG.	COMPR.	AREA(M²)	VOLUME(M³)
ITACACAMBIRA	2	7,50	3,00	45,00	5,40
ITACACAMBIRA	1	5,90	3,00	10,62	1,27
ITACACAMBIRA	3	6,00	3,00	54,00	6,48
ITACACAMBIRA	1	7,00	3,00	21,00	2,52
ITACACAMBIRA	1	7,40	3,00	22,20	2,66
ITACACAMBIRA	1	5,60	3,00	16,80	2,01
ITACACAMBIRA	1	10,40	3,00	31,20	3,74
ITACACAMBIRA	1	9,20	3,00	27,60	3,31
ITACACAMBIRA	1	6,70	3,00	20,10	2,41
VARGEM GRANDE	5	7,00	3,00	105,00	12,60
SÃO JOSE	5	6,00	3,00	90,00	10,80
MATO GROSSO	2	4,90	3,00	29,40	3,53
MATO GROSSO	2	6,00	3,00	36,00	4,32
TAMANDUÁ	2	6,00	3,00	36,00	4,32
TOTAL	28			552,0M²	66,24M³

SINALIZAÇÃO HORIZONTAL

LOCAL	QUANT.	LARG.	COMPR.	AREA(M²)	AREA TOTAL
PINTURA SINALIZACAO HORIZONTAL "PARE"	10	0,30	16,30	4,89	48,90
PINTURA SINALIZACAO HORIZONTAL LOMBADA	1	198,2	3,00	552,00	552,00
TOTAL					600,90

PREFEITURA MUNICIPAL
DE ITACAMBIRA/MG

OBRA/SERVIÇO:
OBRA DE ONDULAÇÕES TRANSVERSAIS (LOMBADA) E SINALIZAÇÃO HORIZONTAL

PROPRIETÁRIO: PREFEITURA MUNICIPAL DE ITACAMBIRA/MG
CNPJ: 18.017.400/0001-75

GERALDO MOISÉS DE SOUZA
PREFEITO MUNICIPAL

ENDEREÇO:
ITACAMBIRA/MG.

PROJETO:
PLANTA BAIXA ONDULAÇÕES TRANSVERSAIS, CORTE BBSINALIZAÇÃO VERTICALLOCALIZAÇÃO SINALIZAÇÃO VERTICAL,
SINALIZAÇÃO HORIZONTAL LOMBADA,SINALIZAÇÃO HORIZONTAL PARE,SINALIZAÇÃO HORIZONTAL PARE

RESPONSÁVEL TÉCNICO:
JONAS CESAR PEREIRA
ENGº CIVIL - CREA/MG: 211.570/D

TÍTULO

ART Nº:

PROPOSTA Nº:

DATA:
MARÇO/2025

ESCALA:
INDICADA