

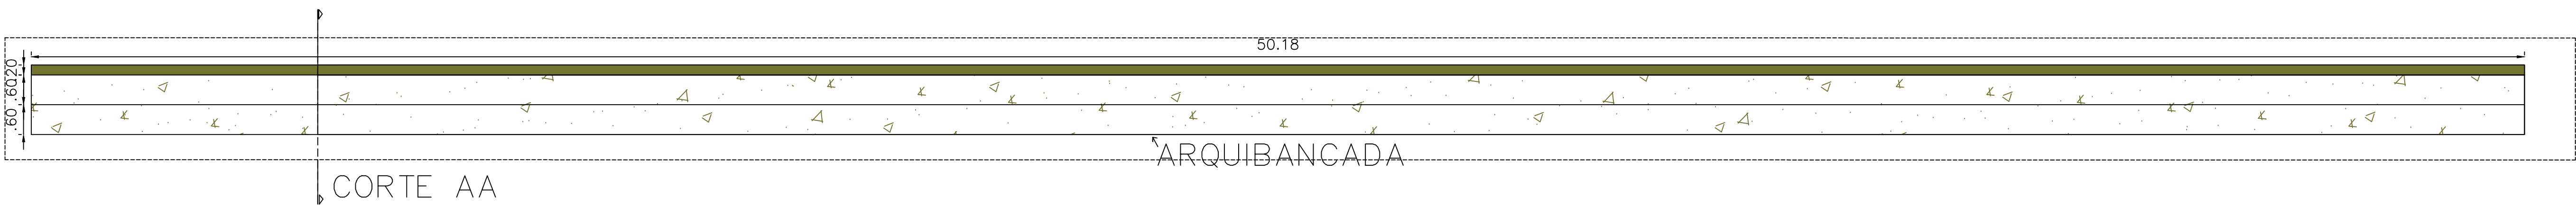


CROQUI CAMPO SEM ESCALA

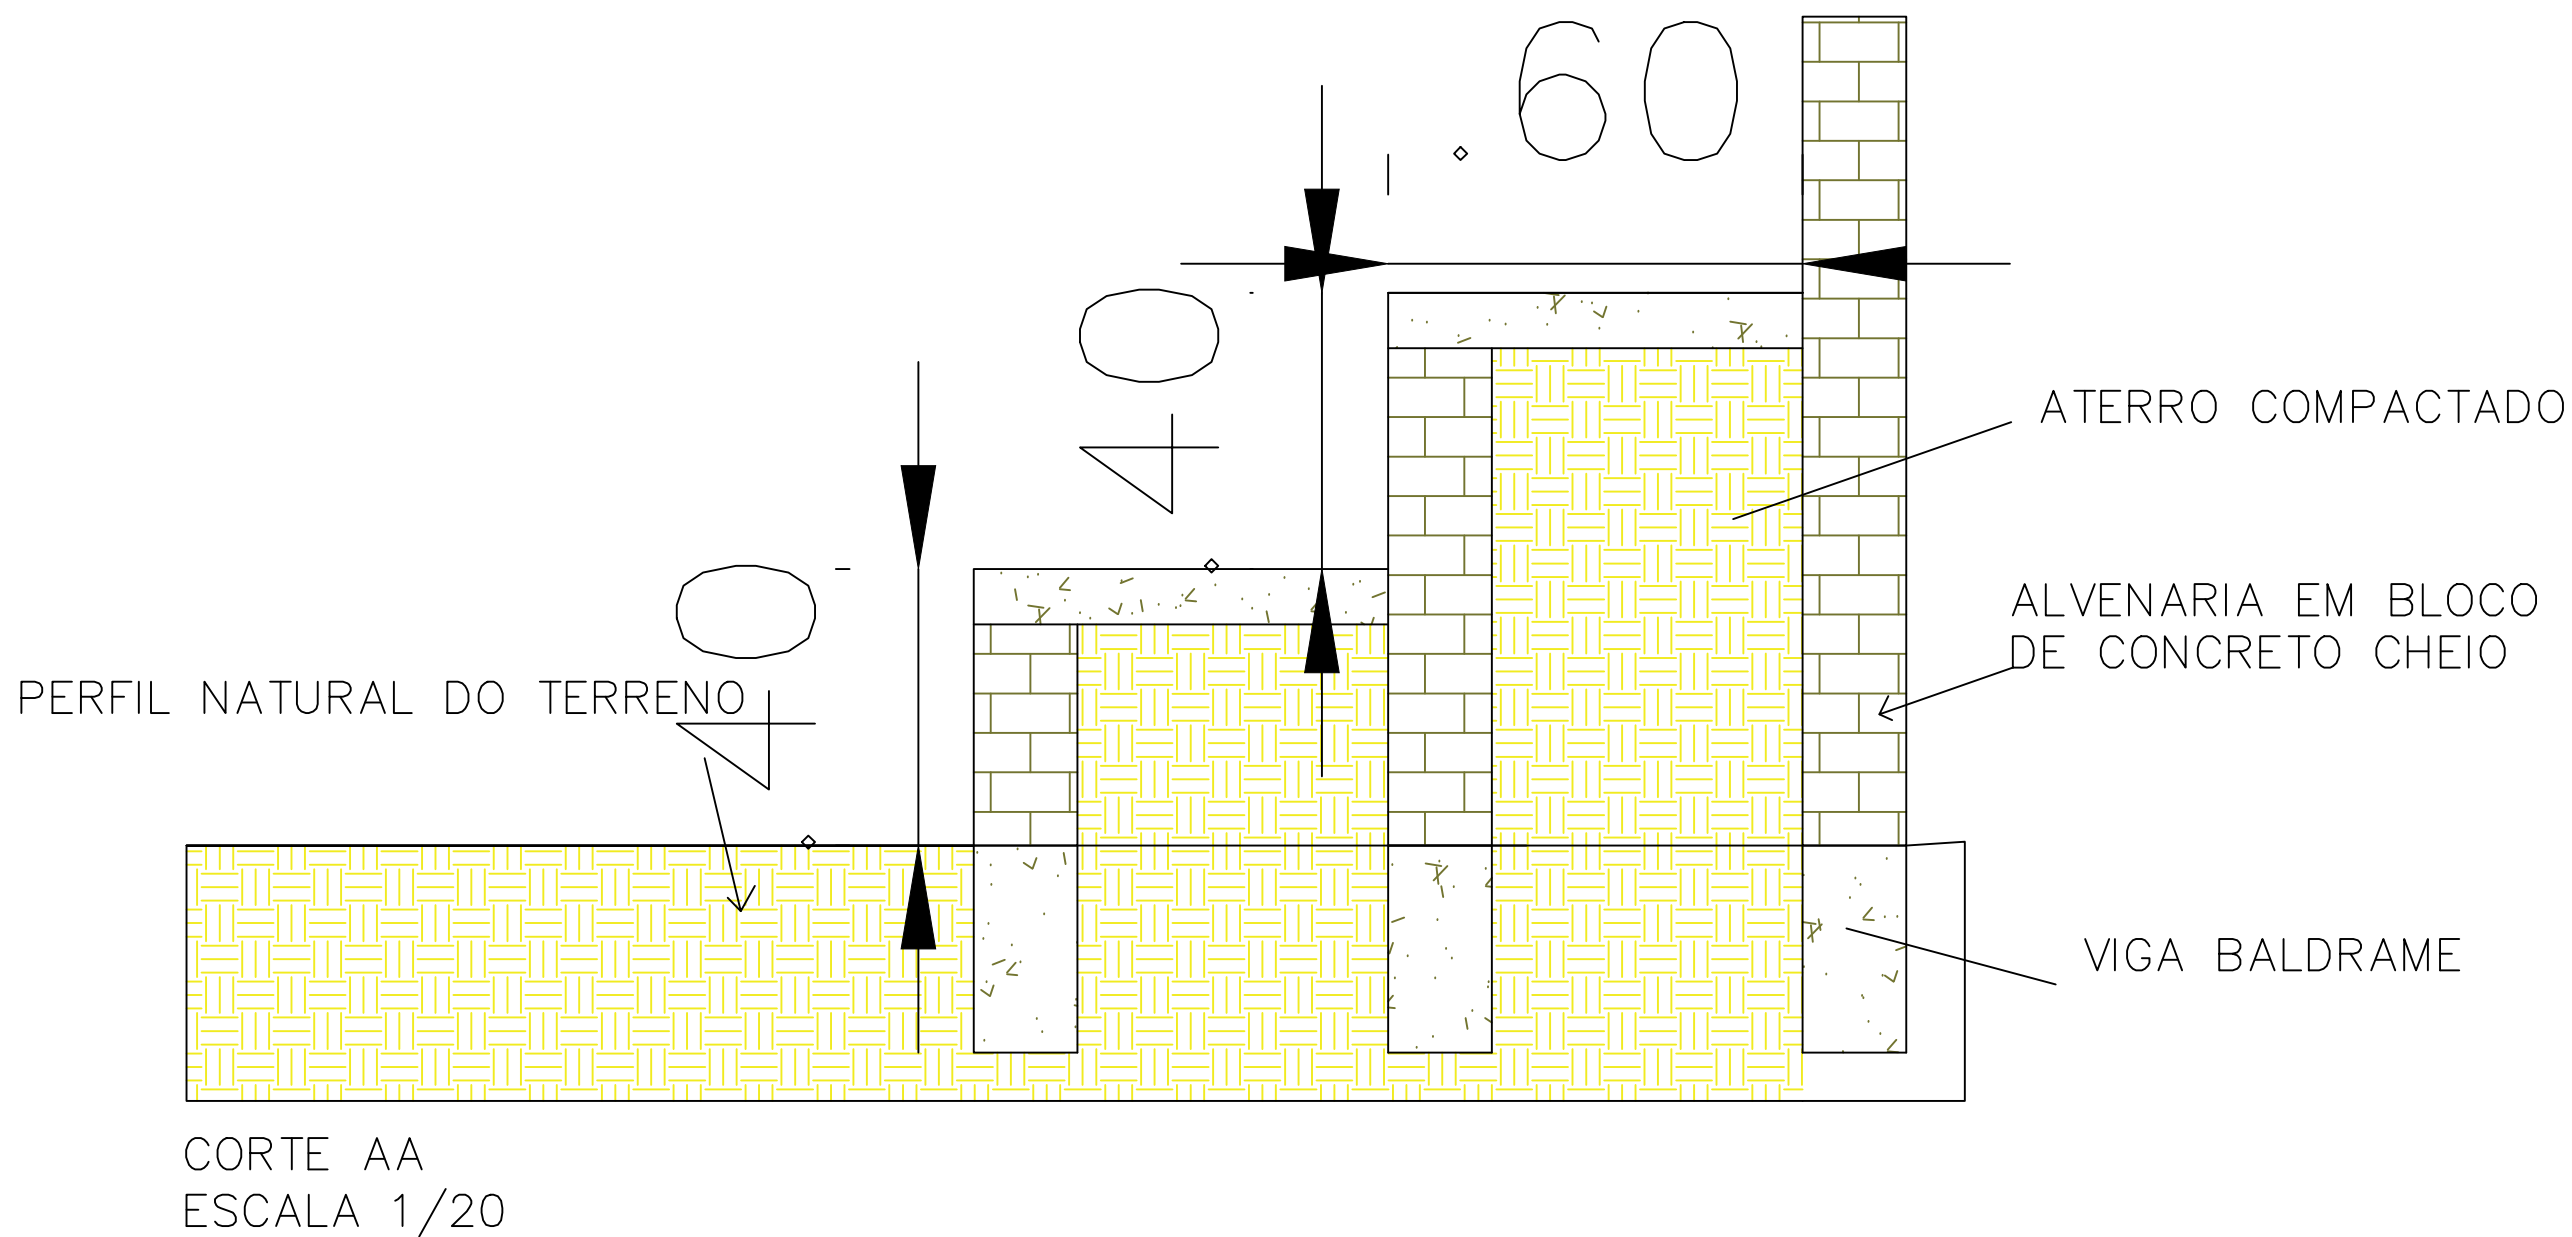

DETALHE 1

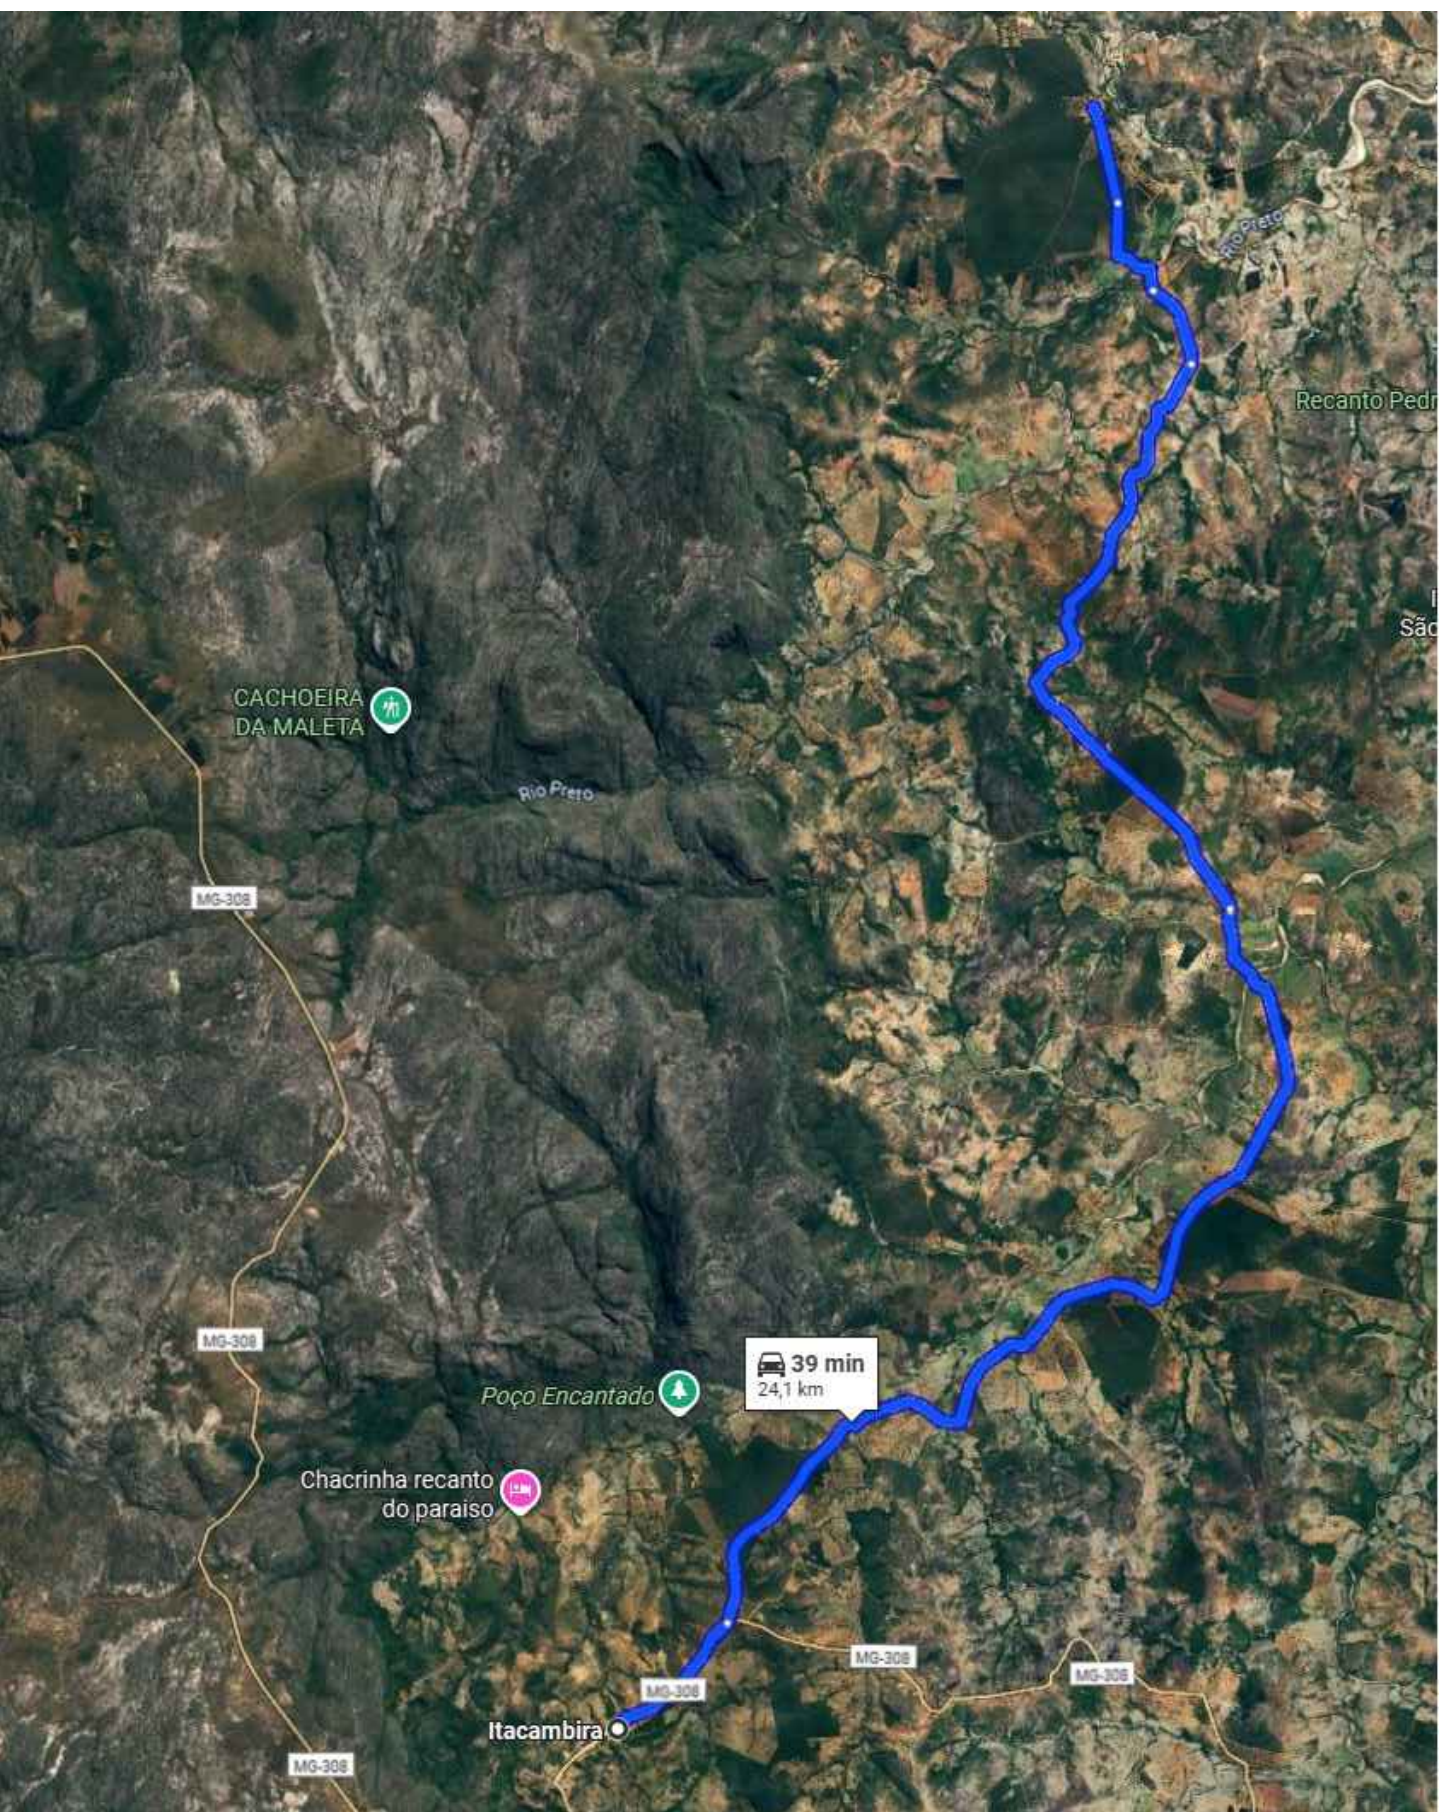

 PREFEITURA MUNICIPAL DE ITACAMBIRA/MG	
OBRA/SERVIÇO: PLANTIO DE GRAMA NO CAMPO DE FUTEBOL DO DISTRITO DE SÃO JOSÉ DO RIO PRETO	
PROPRIETÁRIO: PREFEITURA MUNICIPAL DE ITACAMBIRA/MG CNPJ: 18.017.400/0001-75	
GERALDO MOISÉS DE SOUZA PREFEITO MUNICIPAL	
ENDEREÇO: DISTRITO DE SÃO JOSÉ DO RIO PRETO	
PROJETO: PLANTIO DE GRAMA NO CAMPO DE FUTEBOL	
RESPONSÁVEL TÉCNICO:	
PEDRO HENRIQUE FERREIRA SANTOS ENG.º CIVIL - CREA/MG: 252433/D	
ÁREAS:	ART Nº:
ÁREA DE PLANTIO 53,8x101,87m=5.480,60m²	PROPOSTA Nº:
JANEIRO/2026	ESCALA: INDICADA