

[illegible][illegible][illegible]

Quadro de Demanda (AL 1)			
Tipo de carga	Potência instalada (kW)	Fator de demanda (%)	Demanda (kW)
Iluminação e TUG's (Casas e apartamentos)	1.23	75.00	0.92
Uso Específico	9.49	100.00	9.49
		TOTAL	10.41

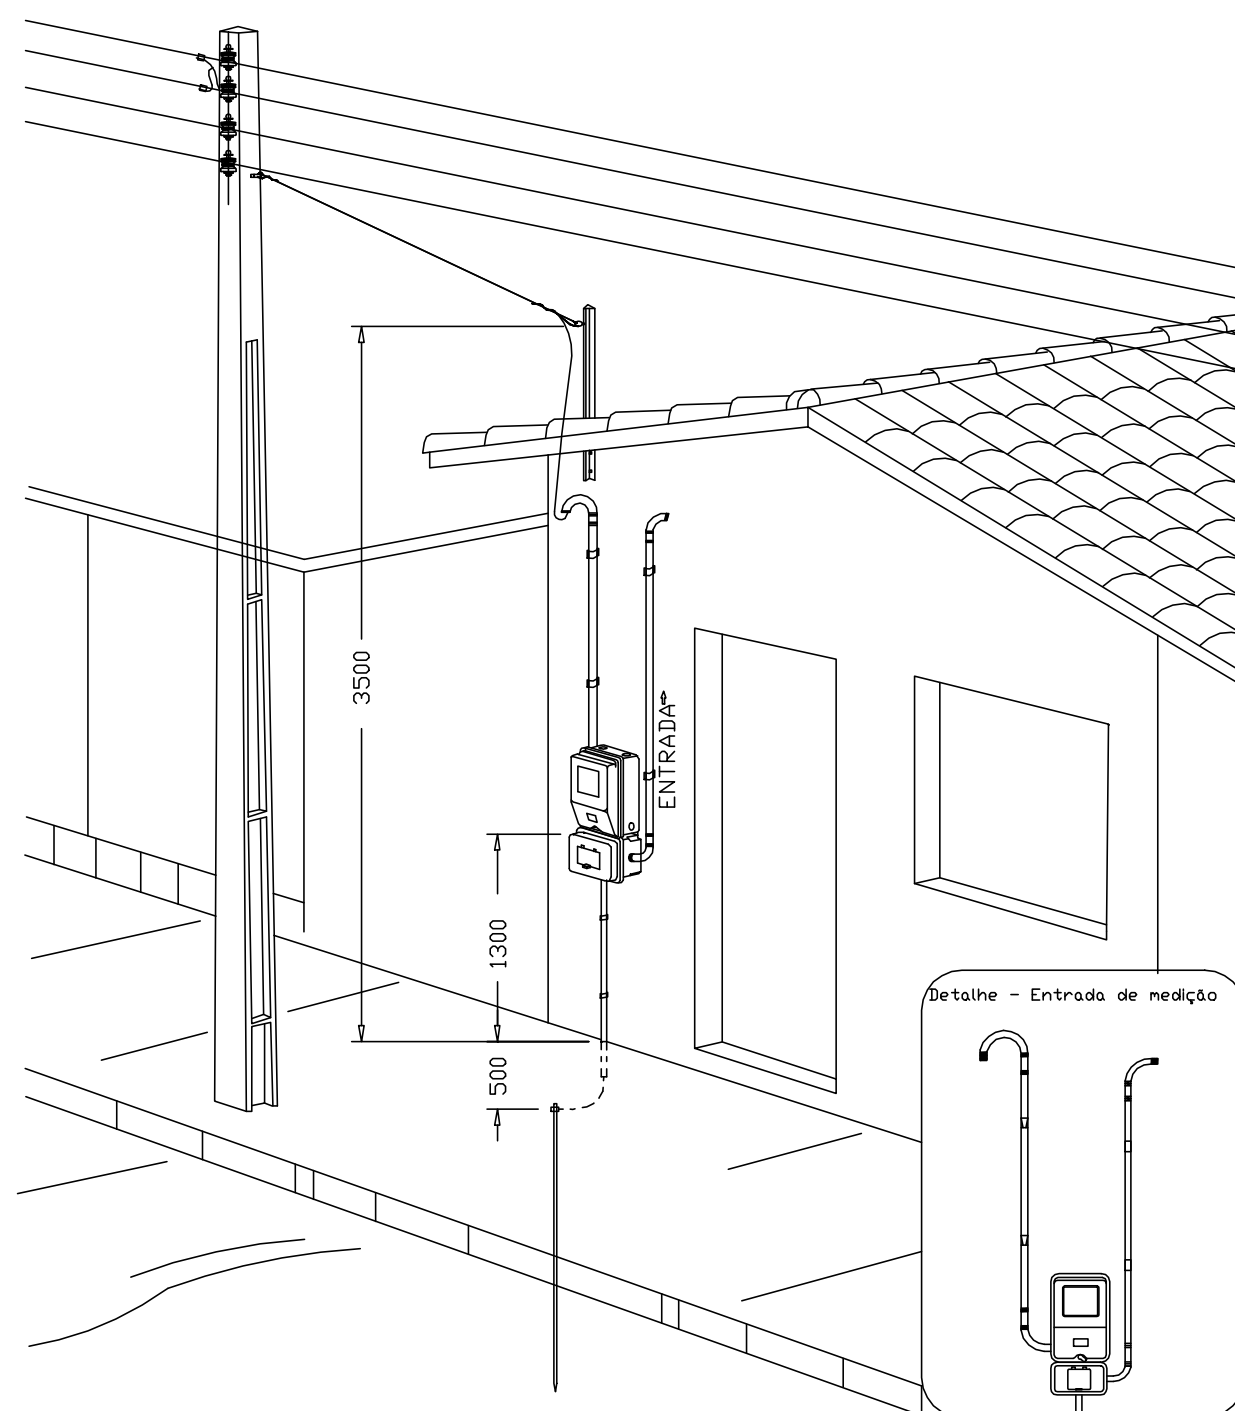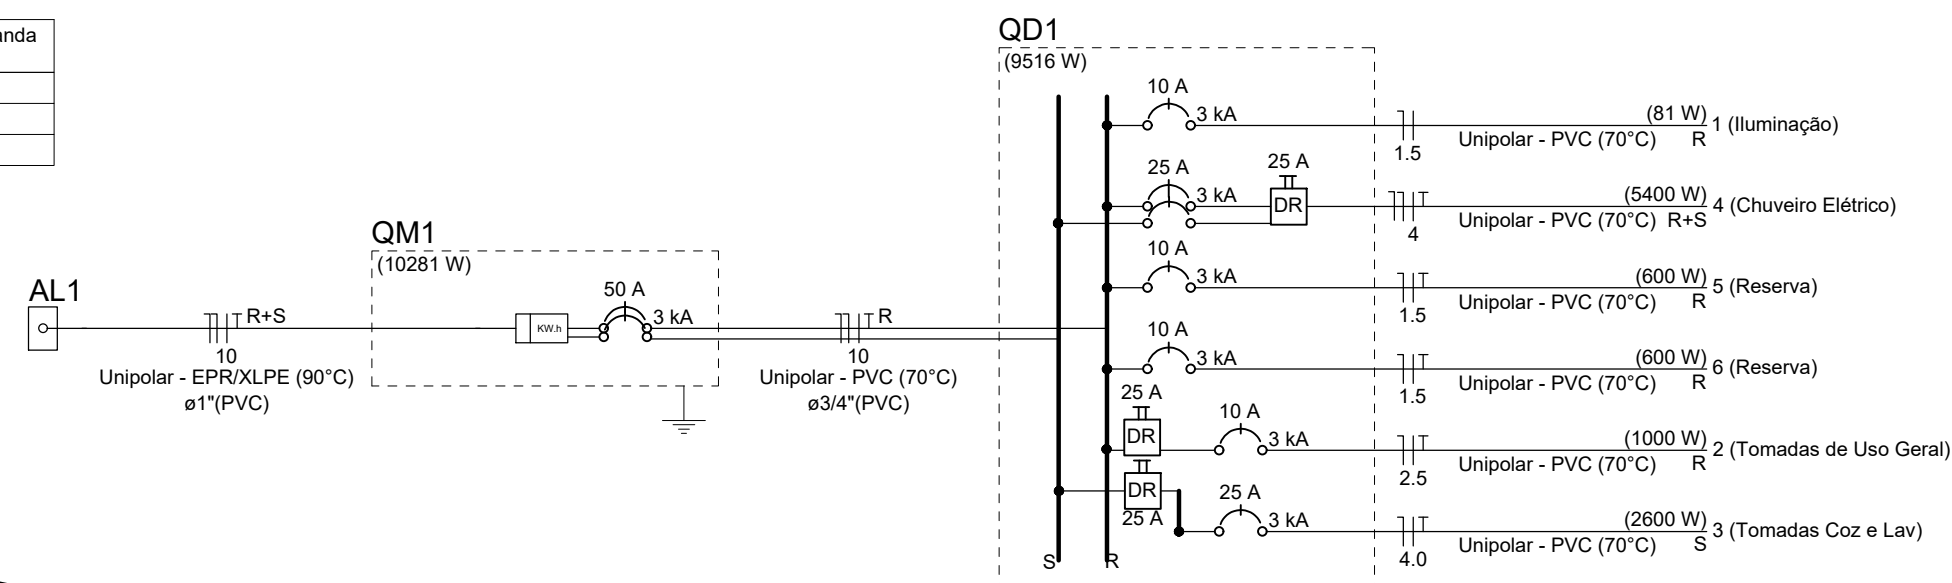

ATENÇÃO:  
Exemplo de projeto inst. elétricas para edificações do Novo PAC  
FNHIS Sub50 - Portaria 1416/2023.

Uso facultado, desde que revisado por responsável técnico com a devida emissão de ART/RRT/TRT, e adequado às particularidades de cada obra.

Novo PAC FNHIS Sub50 - MOD02

## INSTALAÇÕES ELÉTRICAS

## PAVIMENTO TERREO

Desenho: PEDRO HENRIQUE FERREIRA SANTOS

DESENHO

01

Escala: Indicada

Revisão: 02

Data: 13/10/2025

Unidade:

FOLHA

01/01

CAIXA

inst. Elétricas exemplo, de uso facultado, conforme observação acima

Aérea medição bifásico- Padrão econômico

DESENHO: 27